



Enclosure 9

ICRANET BRASIL
AT "CASSINO da URCA"
RIO DE JANEIRO


ICRANET STAFF - ADMINISTRATION
VISITORS - POST DOC - P.H.D. STUDENTS
TOTAL 50-70 PEOPLE

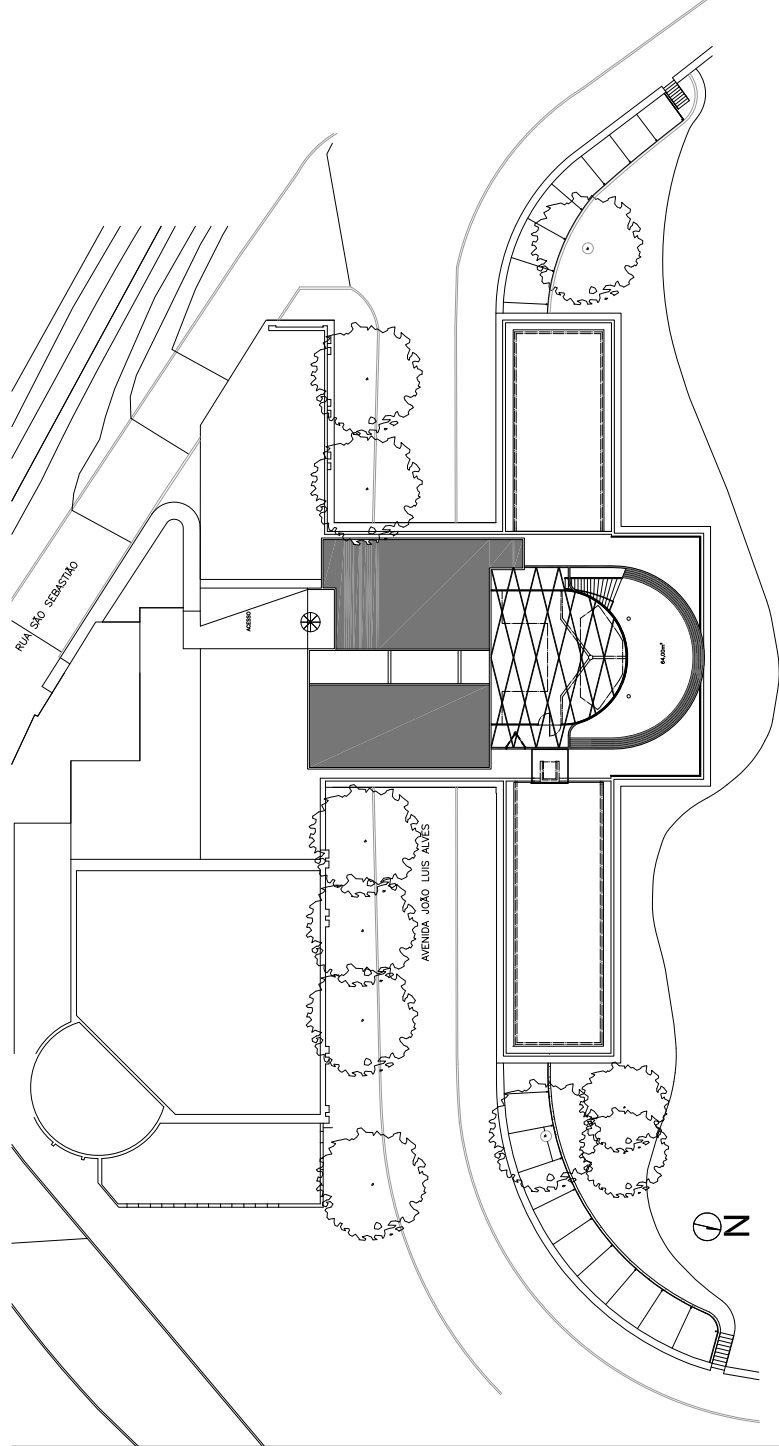

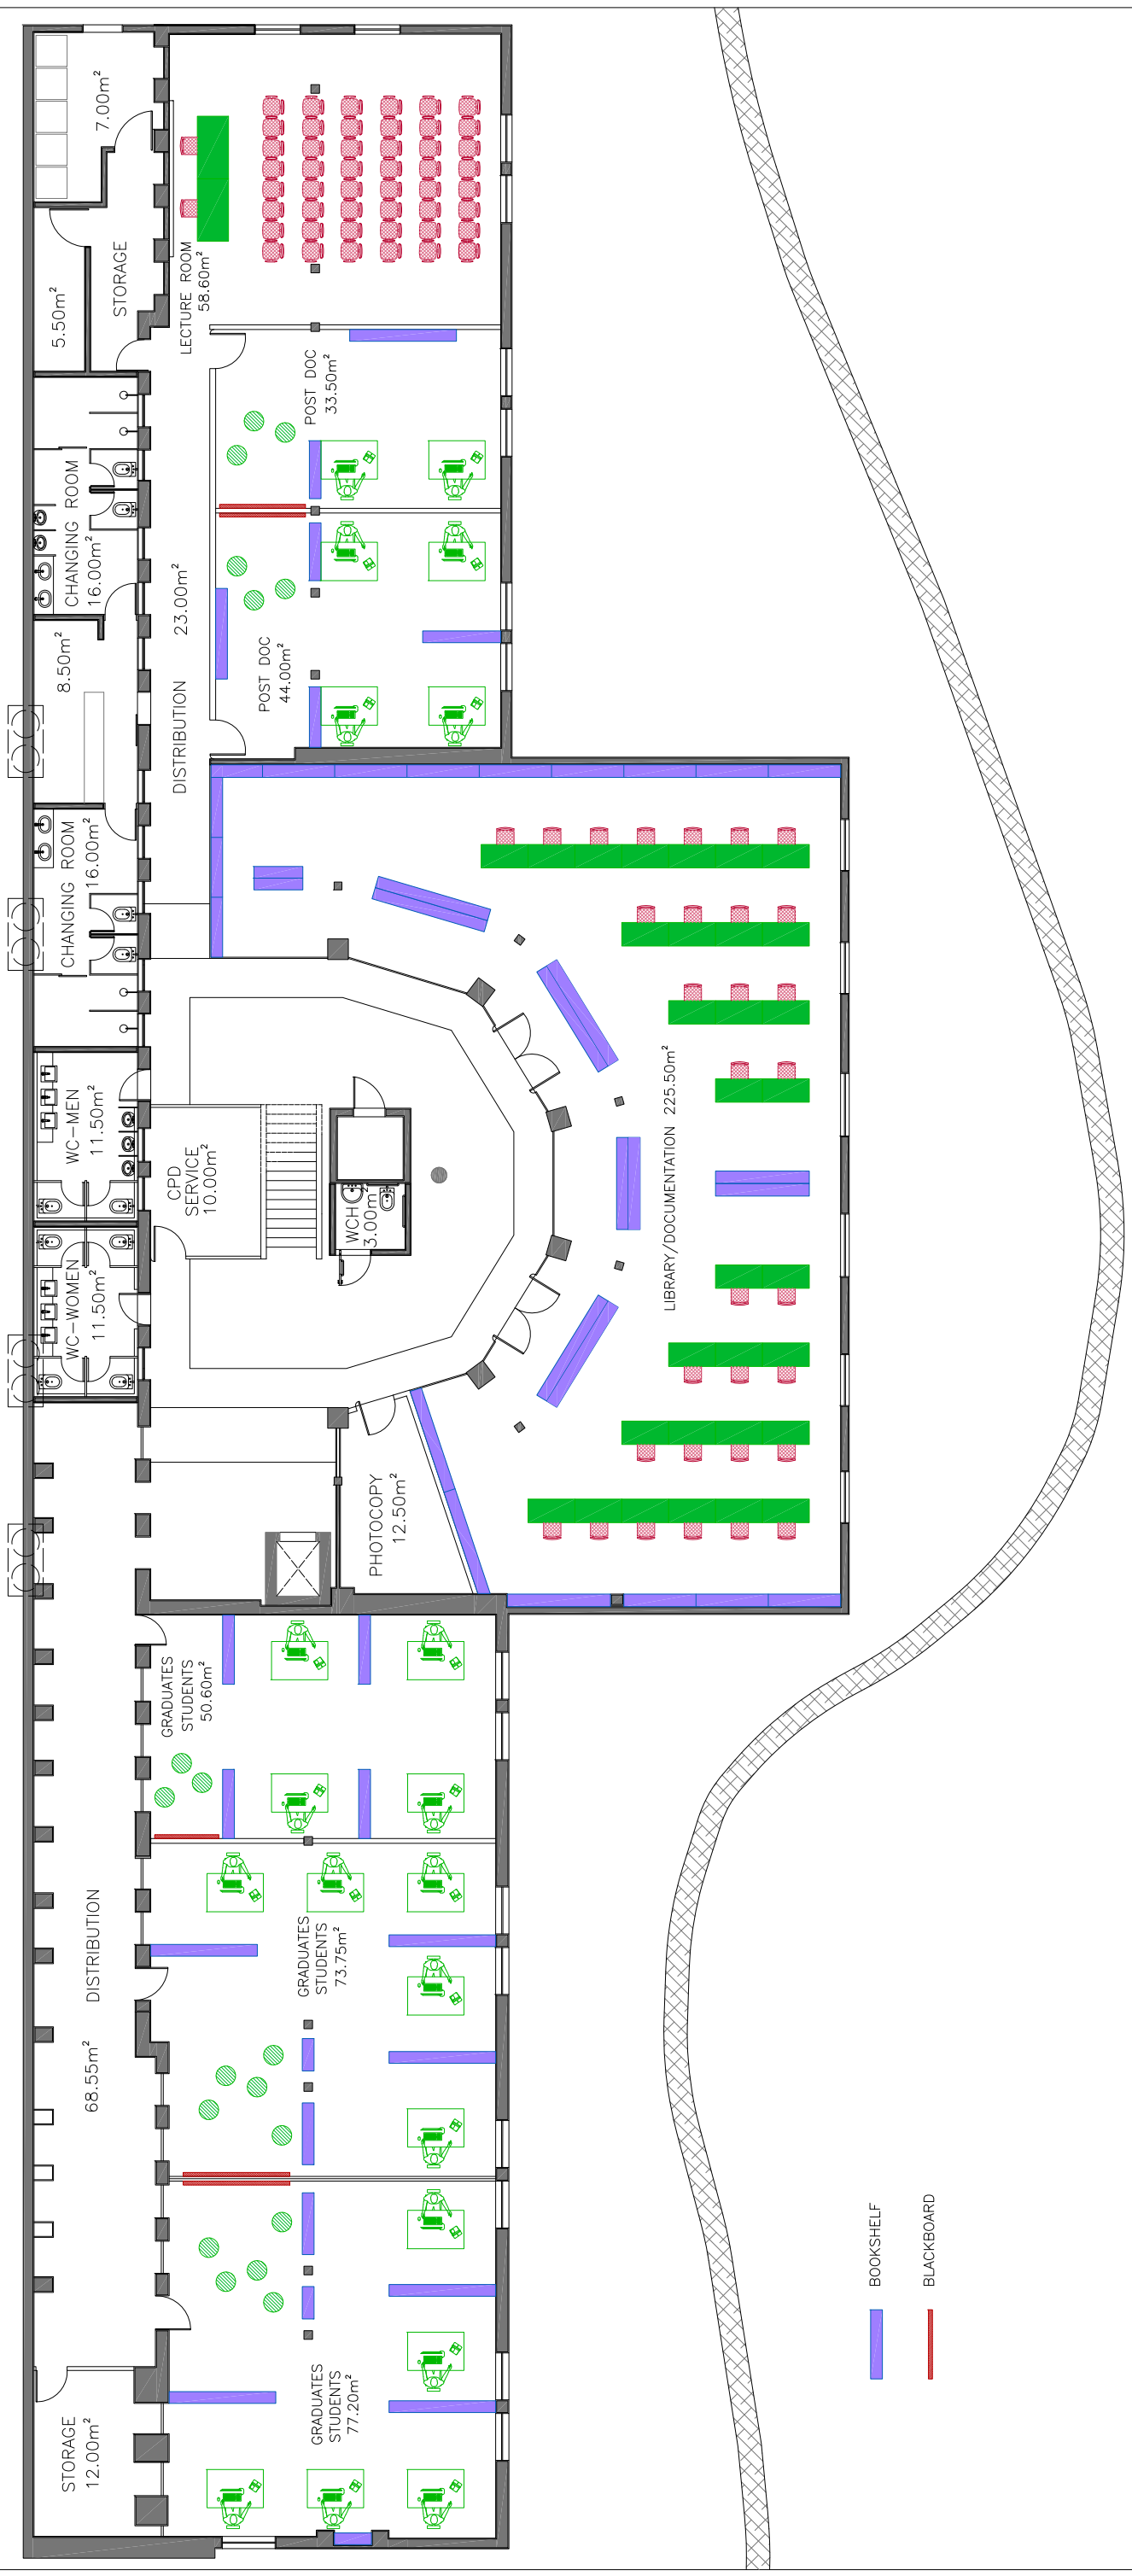

BOOKSHELF
BLACKBOARD


SCALA 1:100

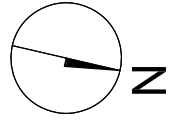

CASSINO da URCA - RIO DE JANEIRO - SUBSOLO




CASSINO da URCA - RIO DE JANEIRO -TÉRREO


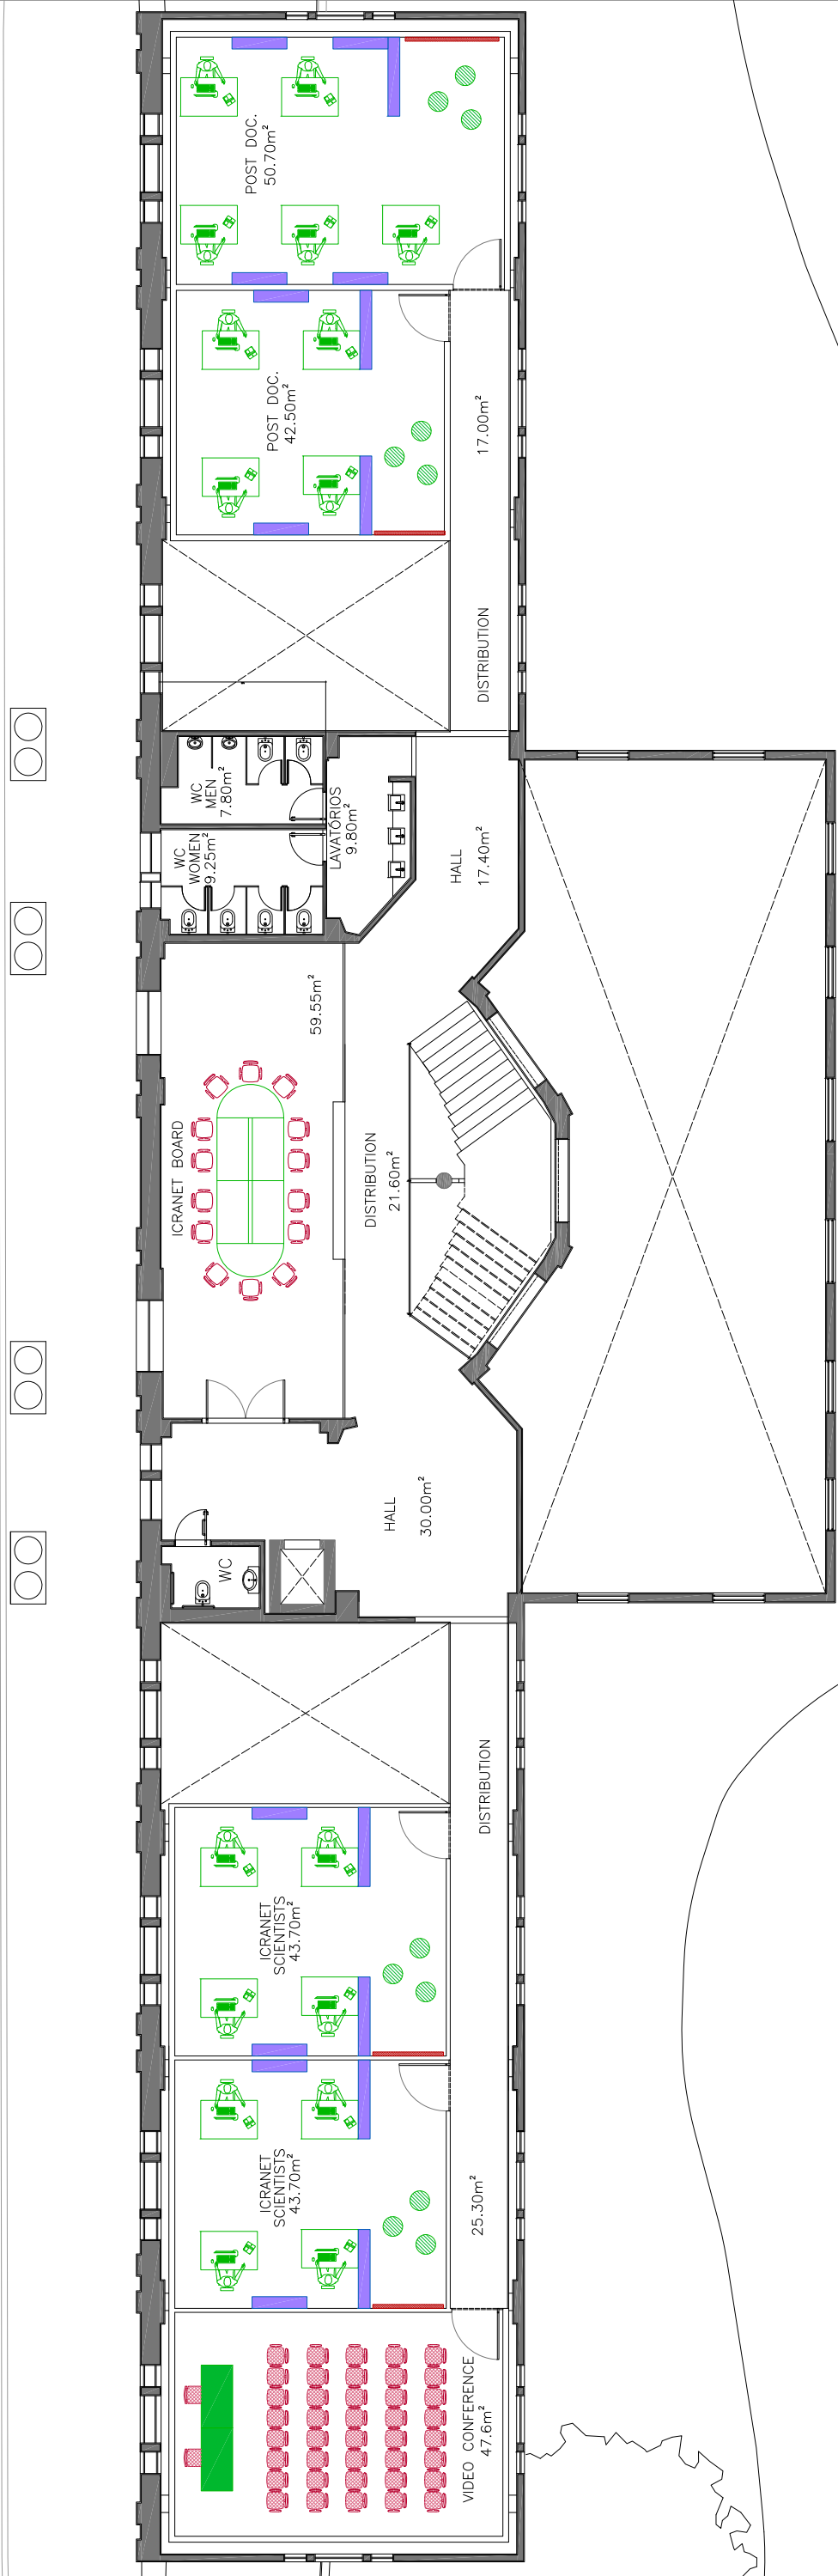


BOOKSHELF
BLACKBOARD

SCALA 1:100

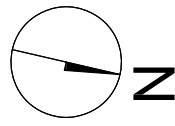

CASSINO da URCA - RIO DE JANEIRO - MEZANINO

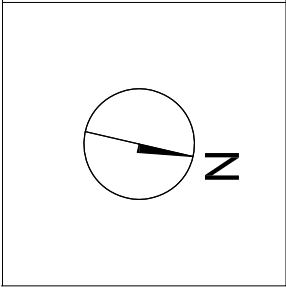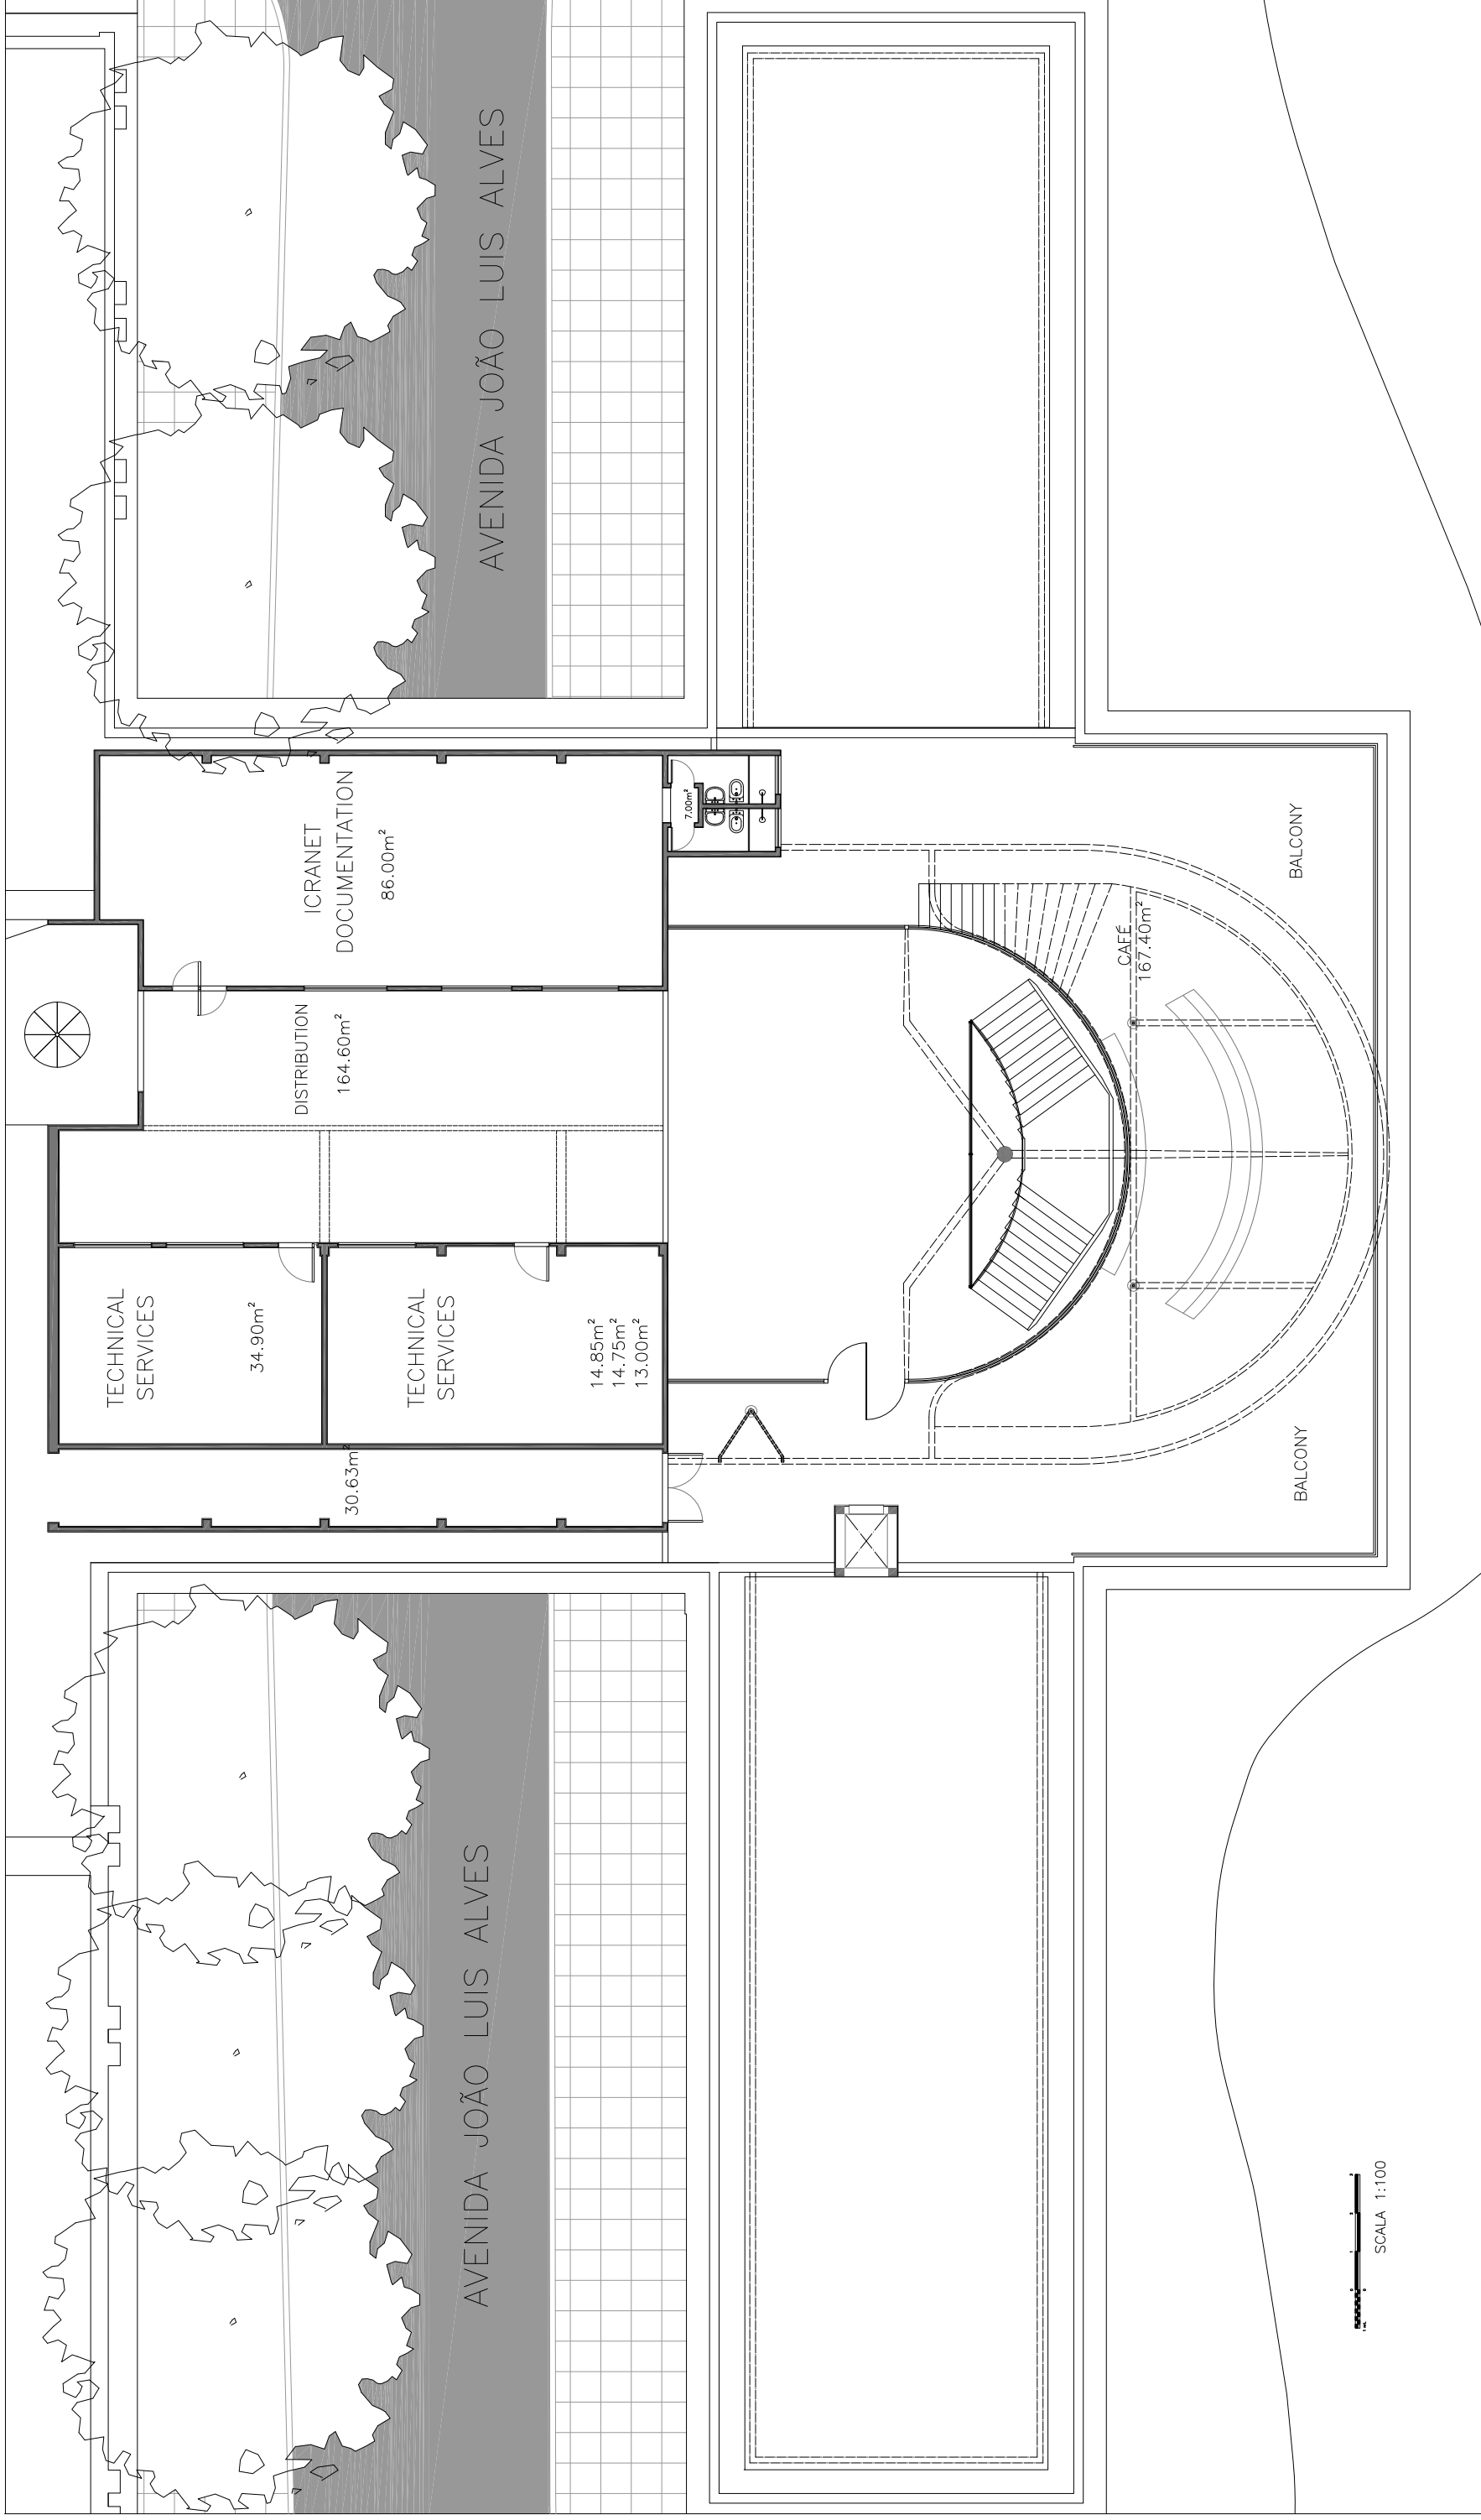

CASSINO da URCA - RIO DE JANEIRO - TERRAÇO